


Zaal: 1,2,3    Balkon: 4    Hazer (Antari HZ500): 199

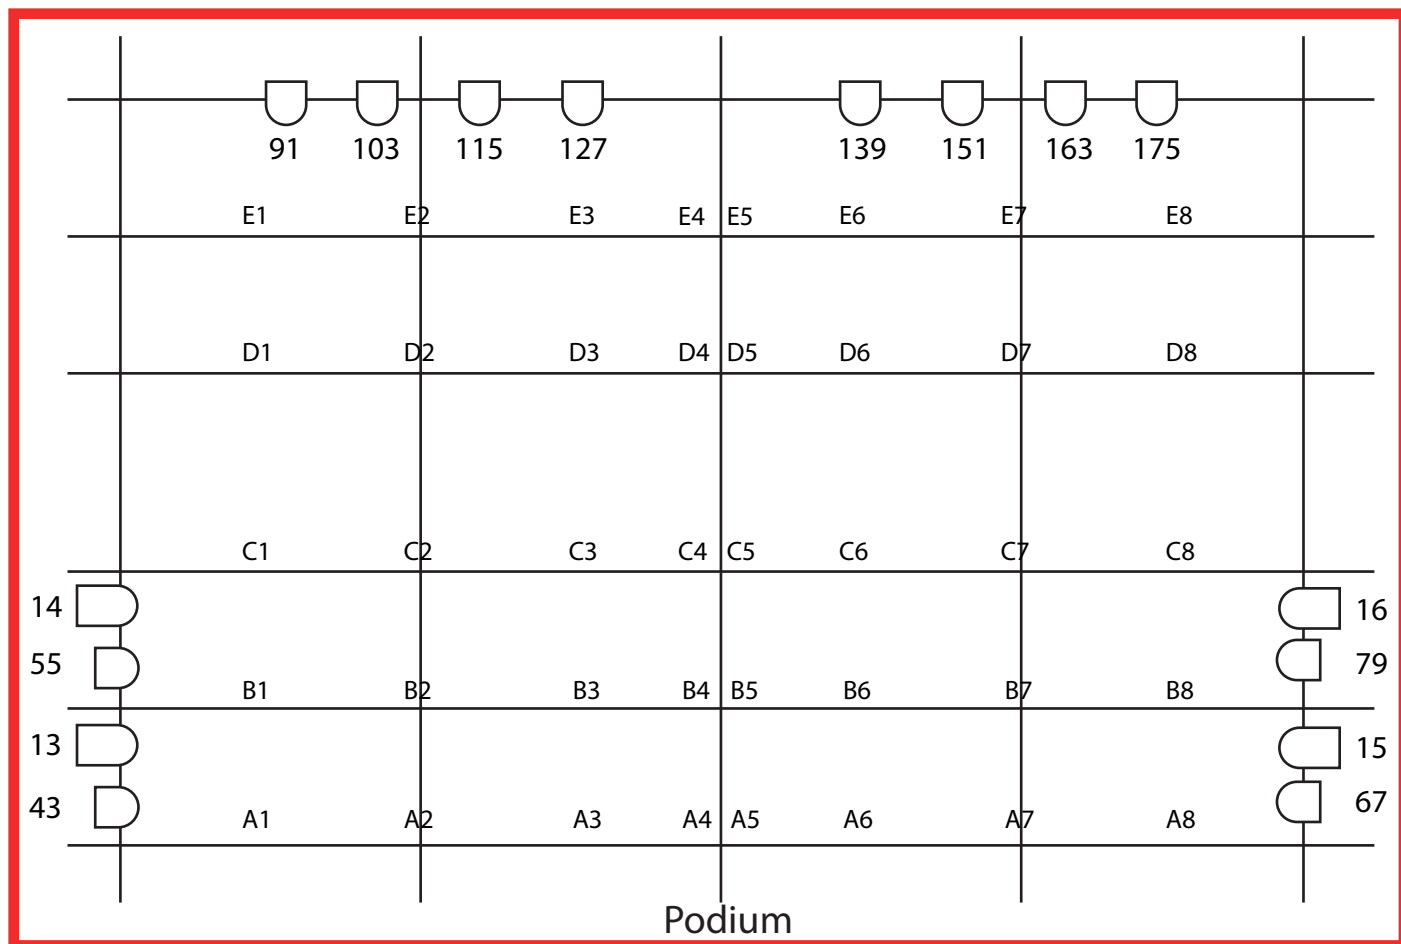

1KW Fresnel



ExpoLite LED profile 750WW HDD 3200K



ADJ Encore LP12Z IP (12 channel mode)

A1 etc. = dimmer aansluiting aan het plafond, totaal 24 losse dimmers (13 t/m 42)